



ΕΦΗΜΕΡΙΣ ΤΗΣ ΚΥΒΕΡΝΗΣΕΩΣ

ΤΗΣ ΕΛΛΗΝΙΚΗΣ ΔΗΜΟΚΡΑΤΙΑΣ

ΤΕΥΧΟΣ ΤΕΤΑΡΤΟ **Αρ. Φύλλου 1036**

2 Οκτωβρίου 2003

ΠΕΡΙΕΧΟΜΕΝΑ

ΑΠΟΦΑΣΕΙΣ

ΑΠΟΦΑΣΕΙΣ

Αριθ. 4102 (1)

Έγκριση τοπικού ρυμοτομικού σχεδίου στην εκτός εγκεκριμένου ρυμοτομικού σχεδίου περιοχή του Δήμου Κορινού Ν. Πιερίας για τον καθορισμό χώρου ανέγερσης κλειστού γυμναστηρίου και καθορισμός όρων και περιορισμών δόμησης αυτού.

Ο ΓΕΝΙΚΟΣ ΓΡΑΜΜΑΤΕΑΣ
ΠΕΡΙΦΕΡΕΙΑΣ ΚΕΝΤΡΙΚΗΣ ΜΑΚΕΔΟΝΙΑΣ

Έχοντας υπόψη:

1.- Τις διατάξεις των άρθρων 114 (παρ. 1), 248, 249, 250 και 255 του από 14.7.1999 Π.Δ/τος «Κώδικας Βασικής Πολεοδομικής Νομοθεσίας» (Δ' 580), όπως τα άρθρα 248, 249, 250 και 255 τροποποιήθηκαν με τα άρθρα 5, 6, 7 και 13 αντίστοιχα του Ν. 2831/2000 «Τροποποίηση των διατάξεων του Ν. 1577/1985 «Γενικός Οικοδομικός Κανονισμός» και άλλες πολεοδομικές διατάξεις» (Α΄ 140).

2.- Τις διατάξεις της παρ. Δ2 του άρθρου 10 του Ν. 3044/2002 (Δ197), «Μεταφορά συντελεστή Δόμησης και Ρυθμίσεις άλλων θεμάτων αρμοδιότητας ΥΠΕΧΩΔΕ».

3.- Τις διατάξεις του άρθρου 29Α του ν. 1558/1985 «Κυβέρνηση και Κυβερνητικά Όργανα» (Α΄ 137), όπως αυτό προστέθηκε με το άρθρο 27 του ν. 2081/1992 (Α' 154) και τροποποιήθηκε με την παρ. 2α του άρθρου 1 του Ν. 2469/1997 (Α΄38).

4. Το 3581/22.11.2002 έγγραφο της Δνσης Δασών Πιερίας.

5. - Το 3929/13.6.02 έγγραφο της 9ης Εφορείας Βυζαντινών Αρχαιοτήτων.

6.- Το 4858/5.6.02 έγγραφο της ΣΤ΄ Εφορείας Προϊσ. & Κλασ. Αρχαιοτήτων.

7.- Την 44&58/02 γνωμοδότηση του δημοτικού συμβουλίου.

8.- Την 9η Συνεδρία/ 139 Πράξη/5.8.03 γνωμοδότηση του Περιφερειακού ΣΧΟΠ Κεντρικής Μακεδονίας.

9.- Το γεγονός ότι από τις κανονιστικές διατάξεις αυτής της απόφασης δεν προκαλείται δαπάνη σε βάρος του κρατικού προϋπολογισμού και του οικείου Ο.Τ.Α.

10. Την αρ.5631/2000 (ΦΕΚ 1339/Β/2000) απόφαση του Γ.Γ.Π.Κ.Μ. για την ανάθεση αρμοδιοτήτων, αποφασίζουμε:

1. Εγκρίνεται τοπικό ρυμοτομικό σχέδιο σε εκτός εγκεκριμένου ρυμοτομικού σχεδίου περιοχή του Δήμου Κορινού Ν. Πιερίας για τον καθορισμό χώρου ανέγερσης κλειστού γυμναστηρίου και καθορισμό όρων και περιορισμών δόμησης αυτού», όπως ο χώρος φαίνεται περικλειόμενος με πράσινη γραμμή και με στοιχεία (Τ5,Τ6,Τ7,Τ8,Τ9,Τ5) & (Τ1,Τ2,Τ3,Τ4,Τ1), τον καθορισμό περιμετρικών οδών στο ανατολικό και βόρειο όριο πλάτους 14 μ. και οδού δυτικά του χώρου στάθμευσης 10 μ. καθώς και πεζόδρομου πλάτους 8,00μ. μεταξύ του χώρου στάθμευσης και του κλειστού γυμναστηρίου στο όπως αυτά φαίνονται στο σχετικό πρωτότυπο διάγραμμα σε κλίμακα 1:500 που θεωρήθηκε από τον Προϊστάμενο της Διεύθυνσης ΠΕΧΩ Κ.Μ και που αντίτυπο του σε φωτοσμίκρυνση δημοσιεύεται με την παρούσα απόφαση.

2. Οι όροι και περιορισμοί δόμησης του παραπάνω χώρου ορίζονται ως εξής:

α. Συντελεστής δόμησης: σαράντα εκατοστά (0,40)

β. Μέγιστο επιτρεπόμενο ύφος του ανεγερθησομένου κτιρίου: δέκα τρία (13) μέτρα, στο οποίο συμπεριλαμβάνεται και το ύψος της στέγης, η κατασκευή της οποίας είναι υποχρεωτική.

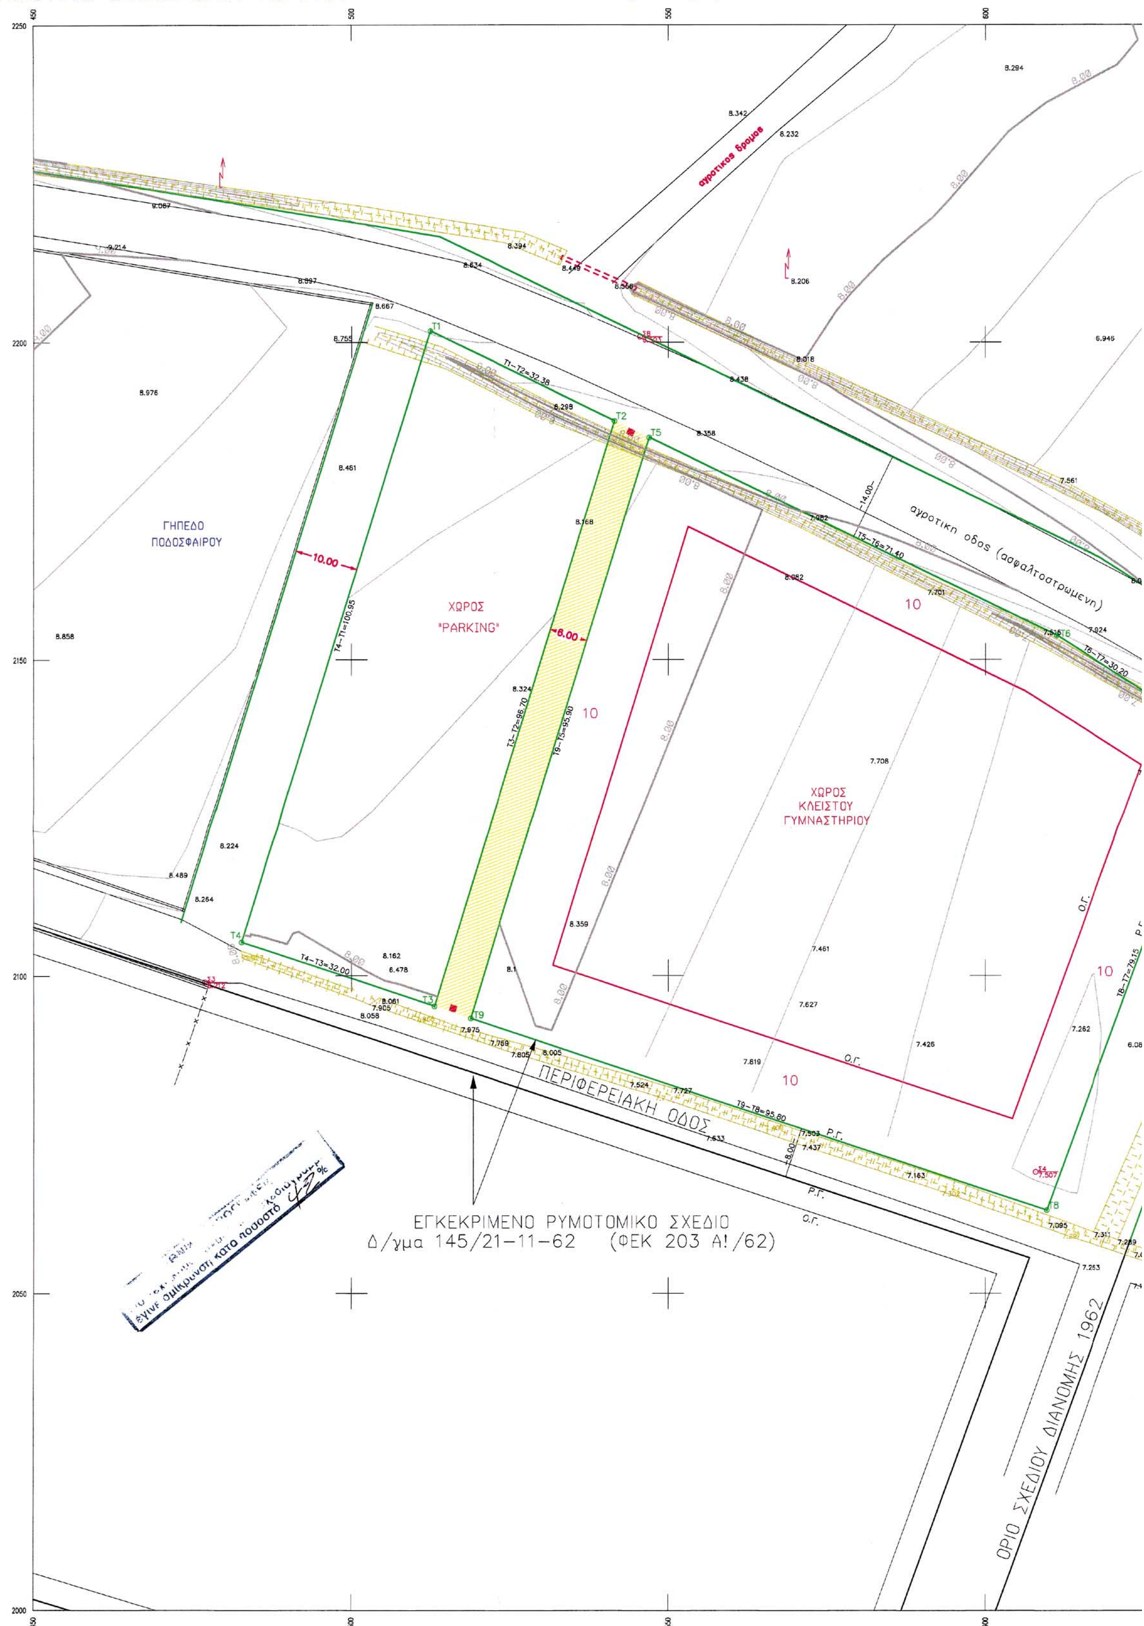
γ. Καθορίζονται οι ελάχιστες αποστάσεις από τα όρια σε 5. μ., όπως φαίνονται με κόκκινη γραμμή στο διάγραμμα της προηγουμένης παραγράφου

3. Η ισχύς της παρούσας απόφασης αρχίζει από τη δημοσίευσή της στην Εφημερίδα της Κυβερνήσεως.

4. Η Απόφαση αυτή και το διάγραμμα που τη συνοδεύει να δημοσιευθούν στην Εφημερίδα της Κυβερνήσεως.

Θεσσαλονίκη, 11 Σεπτεμβρίου 2003

Με εντολή Γενικού Γραμματέα Περιφέρειας
Ο Γενικός Διευθυντής
ΔΗΜΟΣΘΕΝΗΣ ΣΑΡΗΓΙΑΝΝΗΣ


ΝΟΜΟΣ ΠΙΕΡΙΑΣ
ΔΗΜΟΣ ΚΟΡΙΝΟΥ
ΔΗΜΟΤΙΚΟ ΔΙΑΜΕΡΙΣΜΑ ΚΟΡΙΝΟΥ
Τ Ο Π Ι Κ Ο   Ρ Υ Μ Ο Τ Ο Μ
(Του τμηματος Τ1-Τ2-Τ5-Τ6-Τ7-Τ8-Τ9-Τ3-Τ4-Τ
αγροτικος δρομος
ΓΗΠΕΔΟ ΠΟΔΟΣΦΑΙΡΟΥ
ΧΩΡΟΣ "PARKING"
αγροτικη οδος (ασφαλτοστρωμενη)
ΧΩΡΟΣ ΚΛΕΙΣΤΟΥ ΓΥΜΝΑΣΤΗΡΙΟΥ
ΠΕΡΙΦΕΡΕΙΑΚΗ ΟΔΟΣ
ΕΓΚΕΚΡΙΜΕΝΟ ΡΥΜΟΤΟΜΙΚΟ ΣΧΕΔΙΟ
Δ/γμα 145/21-11-62 (ΦΕΚ 203 Α'/62)
ΟΡΙΟ ΣΧΕΔΙΟΥ ΔΙΑΝΟΜΗΣ 1962
έγινε σμίκρυνση κατά ποσοστό

ΙΚΟ ΣΧΕΔΙΟ

1 του υπ αριθμ. 1218ι αγροτεμαχιου)

Εγκαρσια μερκατορικη προβολη 3°
Κεντρικος μεσημβρινος λ= 0°

Κεντρο ανεξαρτητο Τοπογραφικης Υπηρεσιας

ΚΛΙΜΑΚΑ 1:500

φρεατιο

ΙΔΙΟΚΤΗΣΙΑΚΟ ΚΑΘΕΣΤΩΣ

Ο χωρος του κλειστου γυμναστηριου ανηκει στην κυριοτητα του Δημου Κορινου.

ΕΦΑΡΜΟΓΗ ΤΟΠΙΚΟΥ ΡΥΜΟΤΟΜΙΚΟΥ ΣΥΜΦΩΝΑ ΜΕ:
ΑΡΘΡΟ 26 Ν. 1337/1983 ΚΑΙ ΤΙΣ ΤΡΟΠΟΠΟΙΗΣΕΙΣ ΠΟΥ ΔΕΧΤΗΚΕ:
- ΑΡΘΡΟ 13 Ν. 1512/11/11.1.1985 ΦΕΚ 4Α!
- ΑΡΘΡΟ 29 ΠΑΡ.1 Ν.2224/5/6.7.94 ΦΕΚ 112Α!
- ΑΡΘΡΟ 29 ΠΑΡ.Γ2 Ν.2831/13-6-2000 ΦΕΚ 140Α!

ΔΙΑΤΑΓΜΑ – ΤΡΟΠΟΠΟΙΗΣΕΙΣ	ΟΡΟΙ ΔΟΜΗΣΗΣ ΟΙΚΟΠΕΔΟΥ	
	ΣΥΝΤΕΛΕΣΤΗΣ ΔΟΜΗΣΗΣ	40%
	ΠΟΣΟΣΤΟ ΚΑΛΥΨΗΣ	40%
ΤΟΜΕΑΣ ΟΙΚΟΠΕΔΟΥ – ΧΡΗΣΕΙΣ	ΑΡΤΙΟΤΗΤΑ	
	ΠΛΑΓΙΑ ΑΠΟΣΤΑΣΗ	10.00μ.
	ΜΕΓΙΣΤΟ ΥΨΟΣ (μ.)	13.00

ΠΙΝΑΚΑΣ ΣΥΝ/ΝΩΝ ΚΟΡΥΦΩΝ Ο.Τ.

Α/Α	Χ	Υ	Α/Α	Χ	Υ	Α/Α	Χ	Υ
Τ1	512.42	2201.78	Τ2	541.54	2187.62	Τ3	513.07	2095.21
Τ4	482.70	2105.31	Τ5	547.00	2184.96	Τ6	611.20	2153.73
Τ7	636.64	2137.49	Τ8	609.64	2063.10	Τ9	518.77	2093.32

ΠΙΝΑΚΑΣ ΕΜΒΑΔΩΝ

ΤΜΗΜΑ	ΕΜΒΑΔΑ	ΠΑΡΑΤΗΡΗΣΕΙΣ
Τ1–Τ2–Τ3–Τ4–Τ1	3162.16 τ.μ.	ΧΩΡΟΣ 'PARKING'
Τ5–Τ6–Τ7–Τ8–Τ9–Τ5	8689.70 τ.μ.	ΧΩΡΟΣ ΚΛΕΙΣΤΟΥ ΓΥΜΝΑΣΤΗΡΙΟΥ

ΚΑΤΕΡΙΝΗ 03-04-2003

Ο ΣΥΝΤΑΞΑΣ

ΣΕΪΤΑΡΙΔΗΣ Μ. ΗΛΙΑΣ
ΑΓΡΟΝΟΜΟΣ ΤΟΠΟΓΡΑΦΟΣ ΜΗΧΑΝΙΚΟΣ
ΚΑΣΣΑΝΔΡΟΥ 45 ΚΑΤΕΡΙΝΗ 60100
Τηλ.:(0351)21961 & 35626 Fax:39468
Αρ. Μητρ. Τ.Ε.Ε. 29233 Αρ. Μητρ. Γ.Π.Κ. 636

Συνοδευει τις υπ. αριθμ.
Αποφασεις του Δημοτικου Συμβουλιου του Δημου Κορινου

ΕΘΕΩΡΗΘΗ

ΚΑΛΑΪΤΖΙΔΟΥ ΕΥΔΟΞΙΑ
ΠΟΛΙΤΙΚΟΣ ΜΗΧΑΝΙΚΟΣ

ΠΕΡΙΦΕΡΕΙΑ ΚΕΝΤΡΙΚΗΣ ΜΑΚΕΔΟΝΙΑΣ
ΔΙ.ΠΕ.ΧΩ.
Νομός: ΠΙΕΡΙΑΣ
Οικισμός: ΚΟΡΙΝΟΣ
Θέμα: Εγκρ. Τοπικου Ρυμ. Σχεδ. για την ανεγ. Κλειστου Γυμναστηριου
Το παρόν [illegible]
συνοδεύει [illegible] 4102/03
[illegible] Περιφέρειας Κεντρικής Μακεδονίας.
Θεσ/νίκη 11-9-03
Ο [illegible] ΔΙ.ΠΕ.ΧΩ. Κ.Μ.
α.α
Γ. ΠΕΡΔΙΚΗΣ
Αρχ. Μηχ. με Α' Β.

GEOKAT ΓΕΩΜΕΤΡΙΚΗ ΚΑΤΕΡΙΝΗΣ
ΜΕΛΕΤΕΣ ΕΦΑΡΜΟΓΕΣ ΔΗΜΟΣΙΩΝ & ΙΔΙΩΤΙΚΩΝ ΕΡΓΩΝ
ΚΑΣΣΑΝΔΡΟΥ 45 • ΚΑΤΕΡΙΝΗ 60.100 • ΤΗΛ. 0351-21961

S/N: 30072003132454

Αριθ. 4554 (2)

Παραχώρηση σε κοινή χρήση λωρίδας από το υπ' αριθ. 176 γήπεδο, που τμήμα του βρίσκεται εντός ορίων οικισμού Ν. Κερασιάς του Δήμου Μηχανιώνας Νομού Θεσσαλονίκης.

Ο ΓΕΝΙΚΟΣ ΓΡΑΜΜΑΤΕΑΣ
ΠΕΡΙΦΕΡΕΙΑΣ ΚΕΝΤΡΙΚΗΣ ΜΑΚΕΔΟΝΙΑΣ

Έχοντας υπόψη:

1) Τις διατάξεις του άρθρου 86 του από 14.7.1999 Π. Δ/τος «Κώδικας βασικής πολεοδομικής νομοθεσίας» (ΦΕΚ 580Δ/99).

2) Τις διατάξεις του Ν. 2503/1997 «Διοίκηση, Οργάνωση της Περιφέρειας, ρύθμιση θεμάτων για την Τοπική Αυτοδιοίκηση και άλλες διατάξεις» (ΦΕΚ 107Α/97).

3) Τις διατάξεις του Ν. 2831/2000 «Τροποποίηση των διατάξεων του Ν.1577/1985 (Γενικός Οικοδομικός Κανονισμός) και άλλες πολεοδομικές διατάξεις» (ΦΕΚ 140Α/2000)και ειδικότερα του άρθρου 29.

4) Τις διατάξεις της με αριθ.5631/26.7.2000 (ΦΕΚ 1339/Β/2000) Απόφασης του Γενικού Γραμματέα Περιφέρειας Κεντρικής Μακεδονίας και ειδικότερα της παρ. 3.Β. 1.του άρθρου 1.

5) Τη με αριθ. 134/9.10.1986 Απόφαση Νομάρχη Θεσσαλονίκης με την οποία έγινε η ένταξη σε κατηγορία και ο καθορισμός ορίων του οικισμού Νέα Κερασιά Νομού Θεσσαλονίκης με καθορισμό όρων και περιορισμών δόμησης.

6) Την από 28.7.2003 αίτηση του Γεωργίου Σούλιου-Φλιάμπου.

7) Την 150η πράξη/10η συνεδρία 2.9.2003 θετική γνωμοδότηση του Περιφερειακού Σ.Χ.Ο.Π. Κεντρικής Μακεδονίας.

8) Τις διατάξεις του άρθ. 29Α του Ν. 1558/1985 «Κυβέρνηση και Κυβερνητικά Όργανα» (ΦΕΚ 137Α/85) που προστέθηκε με το άρθρο 27 του Ν. 2081/1992 (ΦΕΚ 154Α/92) και αντικαταστάθηκε με την παρ. 2α του άρθρου 1 του Ν. 2469/1997 (ΦΕΚ 38Α/97).

9) Το γεγονός ότι από τις κανονιστικές διατάξεις της απόφασης αυτής δεν προκαλείται δαπάνη σε βάρος του κρατικού προϋπολογισμού ή του οικείου Ο.Τ.Α., αποφασίζουμε:

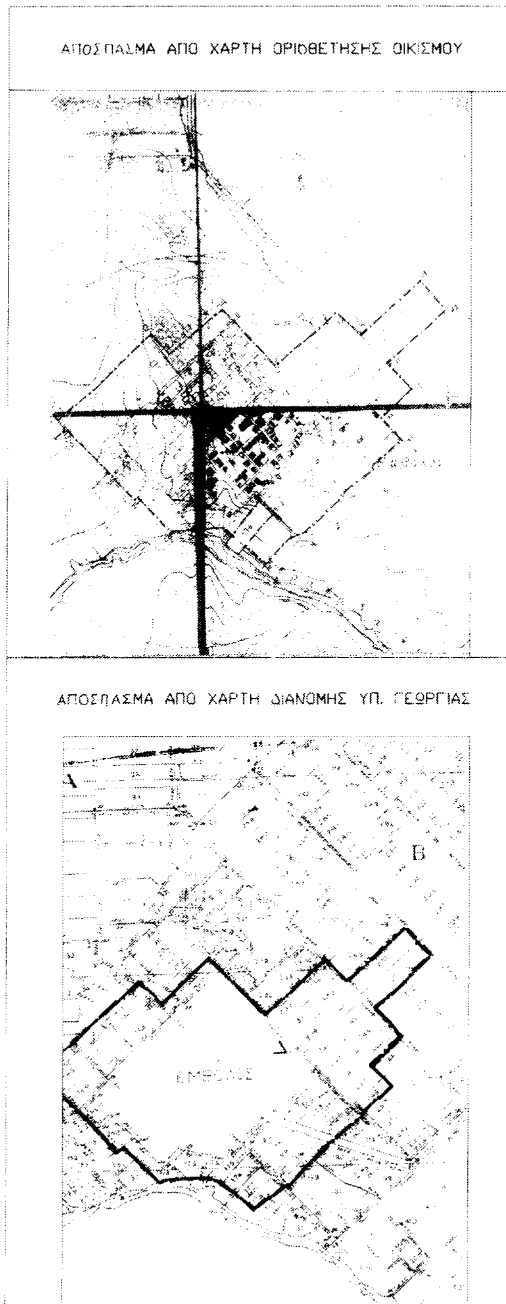
Εγκρίνεται η παραχώρηση σε κοινή χρήση λωρίδας γηπέδου με αριθ. 176 και στοιχεία Β-Γ-Δ-γ-ρ-ν̇-μ-ε πλάτους 6.00 μ., που τμήμα του βρίσκεται εντός ορίων οικισμού Ν. Κερασιά του Δήμου Μηχανιώνας Νομού Θεσσαλονίκης, όπως η παραπάνω ρύθμιση φαίνεται στο συνημμένο διάγραμμα, κλίμακας 1:500, θεωρημένο από το Δ/ντη της ΔΙΠΕΧΩ Κ.Μ., που συνοδεύει την απόφαση αυτή.

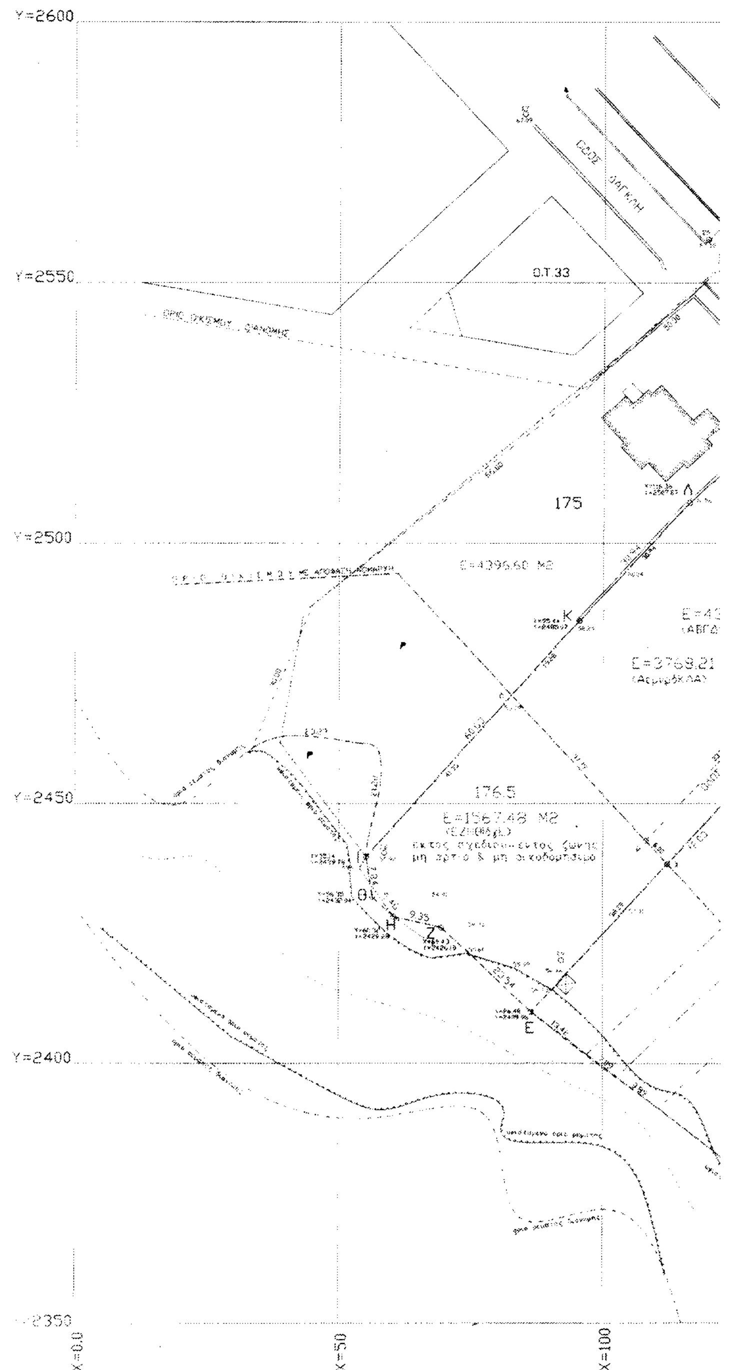
Η ισχύς της απόφασης αρχίζει από τη δημοσίευσή της στην Εφημερίδα της Κυβερνήσεως.

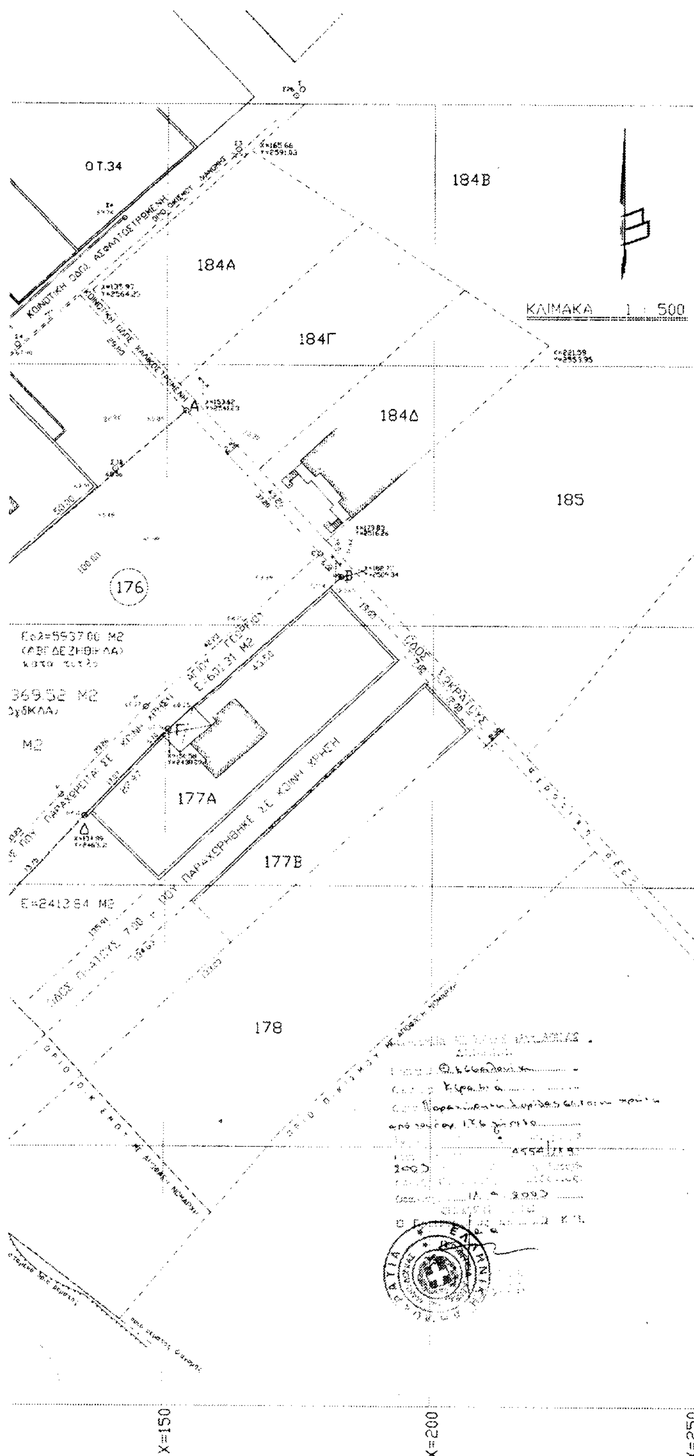
Η Απόφαση αυτή και το διάγραμμα που τη συνοδεύει να δημοσιευθούν στην Εφημερίδα της Κυβερνήσεως.

Θεσσαλονίκη, 11 Σεπτεμβρίου 2003

Με εντολή Γενικού Γραμματέα Περιφέρειας
Ο Γενικός Διευθυντής
ΔΗΜΟΣΘΕΝΗΣ ΣΑΡΗΓΙΑΝΝΗΣ


ΑΠΟΣΠΑΣΜΑ ΑΠΟ ΧΑΡΤΗ ΟΡΙΟΘΕΤΗΣΗΣ ΟΙΚΙΣΜΟΥ
ΑΠΟΣΠΑΣΜΑ ΑΠΟ ΧΑΡΤΗ ΔΙΑΝΟΜΗΣ ΥΠ. ΓΕΩΡΓΙΑΣ


Y=2600
Y=2550
Y=2500
Y=2450
Y=2400
Y=2350
X=0.0
X=50
X=100
Ο.Τ.33
175
176.5
Ε=1567.48 Μ2



ΣΤΟΙΧΕΙΑ ΕΡΕΥΝΑΣ ΙΔΙΩΤΟΥ ΜΗΧΑΝΙΚΟΥ

ΟΡΟΙ ΔΟΜΗΣΗΣ

ΝΕΑ ΚΕΡΑΣΙΑ ΘΕΣ-ΝΙΚΗΣ
ΜΕΤΑΞΥ ΕΓΚΕΚΡ. ΣΧΕΔΙΟΥ & ΟΡΙΟΥ ΟΙΚΙΣΜΟΥ

ΟΡΙΑ ΟΙΚΟΠΕΔΟΥ: Α.Β.Γ.Δ...Α Φ.Δ. : Ν. ΚΕΡΑΣΙΑ
ΔΙΑΤΑΓΜΑ ΡΥΜΟΤΟΜΙΑΣ: ....ΑΠΟΦ. ΝΟΜ. 134/9-10-86. ΦΕΚ 1163/86.....
ΔΙΑΤΑΓΜΑ ΤΡΟΠΟΠ. ΡΥΜΟΤΟΜ.:...3910/25-9-87...
ΔΙΑΤΑΓΜΑ ΟΡΩΝ ΔΟΜΗΣΗΣ: ΦΕΚ 654Δ/1-8-2002
ΕΛΑΧΙΣΤΑ ΟΡΙΑ: *προσωπο*:............ *εμβαδο*:....1000.00 τμ
ΠΑΡΕΚΚΛΙΣΗ: *προσωπο*:............ *εμβαδο*.................
ΣΥΣΤΗΜΑ: ΓΟΚ (*παλαιο*:) Ποσ. Κολ. 70% Σ.Δ. 0.64 ΟΡ. 2 ΥΨΟΣ . 7.50μ
ΜΕΓΙΣΤΟ 400τμ
8.50μ για κλιση μεγαλ. 25% & μετα απο εγκριση ΕΠΑΕ

ΠΡΑΞΕΙΣ ΤΑΚΤΟΠΟΙΗΣΗΣ

ΔΕΝ ΥΠΑΡΧΟΥΝ:...

ΑΡΤΙΟ & ΟΙΚΟΔΟΜΗΣΙΜΟ

ΕΙΝΑΙ ΜΕ ΤΑ ΠΑΓΙΑ ΟΡΙΑ ΑΡΤΙΟΤΗΤΑΣ
αριθμος συμβολαιου:...

ΛΕΠΤΟΜΕΡΗΣ ΚΑΘΟΡΙΣΜΟΣ ΡΥΜΟΤΟΜΙΑΣ

ΟΙ ΡΥΜ. ΚΑΙ ΟΙΚΟΔ. ΓΡΑΜΜΕΣ ΣΧΕΔΙΑΖΟΝΤΑΙ ΒΑΣΕΙ ΤΟΥ ΔΙΑΤΑΓΜΑΤΟΣ ΡΥΜΟΤΟΜΙΑΣ ΚΑΙ ΚΑΘΟΡΙΖΟΝΤΑΙ ΒΑΣΕΙ ΤΩΝ ΑΝΑΓΡΑΦΟΜΕΝΩΝ ΕΞΙΣΩΣΕΩΝ ΚΑΙ ΕΞΑΣΦΑΛΙΣΕΩΝ

ΤΟ ΟΙΚΟΠΕΔΟ ΕΚΤΟΣ ΑΝΑΣΤΟΛΗΣ

ΕΜΒΑΔΟ ΟΙΚΟΠΕΔΟΥ (Α.Β.Γ.Δ....Α.)= Ε=5937.00 Μ2

ΠΡΟΣΔΙΟΡΙΣΜΟΣ ΑΦΕΤΗΡΙΑΣ ΥΨΟΥΣ

ΤΑ ΥΨΗ ΜΕΤΡΟΥΝΤΑΙ ΑΠΟ ΚΑΘΕ ΣΗΜΕΙΟ ΤΗΣ Ρ.Γ. & Ο.Γ. ΣΤΗ ΣΤΑΘΜΗ ΤΟΥ ΟΡΙΣΤΙΚΑ ΔΙΑΜΟΡΦΩΜΕΝΟΥ ΠΕΖΟΔΡΟΜΙΟΥ. (*αρθρο* 10 *παρ.* 3 Γ.Ο.Κ. 85)

ΠΑΡΑΤΗΡΗΣΗ

ΠΑΝΩ ΑΠΟ ΤΟ ΟΙΚΟΠΕΔΟ ΔΕΝ ΠΕΡΝΑ ΓΡΑΜΜΗ ΥΨΗΛΗΣ ΤΑΣΗΣ (Δ.Ε.Η.)

ΔΗΛΩΣΗ ΥΛΟΠΟΙΗΣΗΣ ΟΡΙΩΝ

Ο ΥΠΟΓΡΑΦΟΜΕΝΟΣ ....
ΙΔΙΟΚΤΗΤΗΣ ΤΟΥ ΟΙΚΟΠΕΔΟΥ ΜΕ ΣΤΟΙΧΕΙΑ ΑΒΓ...Α ΔΗΛΩΝΩ ΥΠΕΥΘΥΝΑ ΟΤΙ ΤΟ ΕΜΒΑΔΟΝ ΚΑΙ ΤΑ ΟΡΙΑ ΤΟΥ ΟΙΚΟΠΕΔΟΥ ΜΟΥ ΕΙΝΑΙ ΣΩΣΤΑ ΟΠΩΣ ΦΑΙΝΟΝΤΑΙ ΣΤΟ ΤΟΠΟΓΡΑΦΙΚΟ ΣΧΕΔΙΟ ΚΑΙ ΟΤΙ ΕΧΩ ΚΑΘΕ ΔΙΚΑΙΩΜΑ ΝΑ ΟΙΚΟΔΟΜΗΣΩ ΣΤΟ ΟΙΚΟΠΕΔΟ ΑΥΤΟ

ΘΕΣΣΑΛΟΝΙΚΗ 10-06-2003
Ο ΔΗΛΩΝΩΝ

εργοδοτης ΣΟΥΛΙΟΣ–ΦΛΙΑΜΠΟΣ ΓΕΩΡΓΙΟΣ

εργο

θεση ΝΕΑ ΚΕΡΑΣΙΑ ΘΕΣΣΑΛΟΝΙΚΗΣ
οδος ΣΩΚΡΑΤΟΥΣ *αριθμ.*
ΕΝΤΟΣ ΟΡΙΩΝ ΟΙΚΙΣΜΟΥ

μελετητες
ΚΑΡΑΒΑΣΙΛΗΣ ΒΑΣΙΛΕΙΟΣ

θεμα σχεδιου	*αριθμος σχεδιου*
ΠΑΡΑΧΩΡΗΣΗ ΟΔΟΥ ΣΕ ΚΟΙΝΗ ΧΡΗΣΗ ΤΟΠΟΓΡΑΦΙΚΟ ΔΙΑΓΡΑΜΜΑ	Α 1

κλιμακα 1 : 500

χρονος μελετης ΙΟΥΝΙΟΣ 2003

θεωρηση υπηρεσιας

ΕΘΝΙΚΟ ΤΥΠΟΓΡΑΦΕΙΟ
Για τεχνικούς λόγους στο σχεδιόγραμμα έγινε σμίκρυνση κατά ποσοστό 75 %

ο μελετητης

ΒΑΣΙΛΕΙΟΣ ΣΤ. ΚΑΡΑΒΑΣΙΛΗΣ
ΠΟΛΙΤΙΚΟΣ ΜΗΧΑΝΙΚΟΣ Τ.Ε.
ΝΑΥΑΡΙΝΟΥ 16 - ΚΑΛΑΜΑΡΙΑ Τ.Κ. 55131 ΘΕΣ/ΝΙΚΗ
ΤΗΛ. 428.595 - 0944/343148

Αριθ. 3158 (3)

Κήρυξη δημόσιας δασικής έκτασης 14,005 στρ. ως αναδασωτέας, περιοχής Δ.Δ. Σκήτης, Δήμου Μελιβοίας.

Ο ΓΕΝΙΚΟΣ ΓΡΑΜΜΑΤΕΑΣ ΠΕΡΙΦΕΡΕΙΑΣ ΘΕΣΣΑΛΙΑΣ

Έχοντας υπόψη:

1. Τις διατάξεις του Ν. 2503/97 «περί διοικητικής αποκέντρωσης».

2. Την αριθμ. 1860/23.3.2001 (ΦΕΚ.421/12.4.2001) Απόφαση Γ.Γ.Περιφ. Θεσσαλίας «περί εξουσιοδότησης των Προϊσταμένων της Περιφέρειας, των Δ/ντών Δασών των Νομών, των Δασαρχών κ.λπ. να υπογράφουν με εντολή του».

3. Τις διατάξεις των άρθρων 38 παρ.1 και 41 παρ.1 και 3 του Ν. 998/79 «περί προστασίας των δασών κ.λπ.»

4. Τις α) 160417/1180/8.7.80 και β) 182447/3049/24.9.80 Δ/γές του Υπουργείου Γεωργίας σχετικές με την κήρυξη εκτάσεων ως αναδασωτέων.

5. Την αριθ. 2166/2.9.2003 αναφορά του Δασαρχείου Αγιάς, με την οποία προτείνεται η κήρυξη της δημόσιας δασικής έκτασης των 14,005 (συνολικά) στρεμμάτων (αποτελούμενη από τέσσερεις επί μέρους εκτάσεις εμβαδού 1,656 στρ., 2,459 στρ., 2,554 στρ., και 7,336 στρ. αντίστοιχα), που βρίσκεται στη θέση «Πλατάνια» ή «Μαδιάκες» περιοχής Σκήτης, Δήμου Μελιβοίας, ως αναδασωτέας, αποφασίζουμε:

Κηρύσσουμε αναδασωτέα την δημόσια δασική έκταση των 14,005 (συνολικά) στρεμμάτων, της οποίας η βλάστηση καταστράφηκε λόγω παράνομης κατάληψης και εκχέρσωσης στη θέση «Πλατάνια» ή «Μαδιάκες», περιοχής Σκήτης, Δήμου Μελιβοίας και η οποία ορίζεται:

ΑΝΑΤΟΛΙΚΑ: Δημόσια δασική έκταση.

ΔΥΤΙΚΑ: Δημόσια δασική έκταση.

ΒΟΡΕΙΑ: Δημόσια δασική έκταση και ρέμα «Πουρί».

ΝΟΤΙΑ: Οδικό επαρχιακό δίκτυο.

Η ανωτέρω έκταση, όπως αυτή απεικονίζεται στο τοπογραφικό διάγραμμα του Δασαρχείου Αγιάς το οποίο αποτελεί αναπόσπαστο τμήμα της παρούσης, θα αναδασωθεί με τη φυσική διαδικασία.

Η απόφαση αυτή να δημοσιευθεί στην Εφημερίδα της Κυβερνήσεως.

Λάρισα, 15 Σεπτεμβρίου 2003

Με εντολή Γενικού Γραμματέα Περιφέρειας
Ο Διευθυντής Δασών
ΒΑΣΙΛΕΙΟΣ ΙΤΣΙΟΣ

ΤΟΠΟΓΡΑΦΙΚΟ ΔΙΑΓΡΑΜΜΑ

Δημόσιας Δασικής Έκτασης με στοιχεία ΑΔΕΖΓΒΑ και ΗΛΚΙΤΣΡΠΟΞΝΜΘΗ

εμβαδού 14007,45 τ.μ. στη Θ. "Πλατάνια" ή "Μαδιάκες" περιοχής Σκήτης, Δήμου Μελιβοίας

που κατέλαβαν παράνομα οι Δημήτριος Γ. Τρικαλιώτης, Αντώνιος Ι. Παναγούλης κάτοικοι Σκήτης και Δημήτριος Θ. Χασιώτης & Ιωάννης Μακροδήμος κάτοικοι Αγιάς.

ΚΛΙΜΑΚΑ 1:1000 (το παρόν σμίκρυνση 25% πρωτοτύπου)

ΕΜΒΑΔΟΝ: 14.007,45 τ.μ.

ΕΘΝΙΚΟ ΤΥΠΟΓΡΑΦΕΙΟ
Για τεχνικούς λόγους στο σχεδιάγραμμο έγινε σμίκρυνση κατά ποσοστό 18 %

άξονας κοίτης ρέματος "πουρί" ή "πλατονορέματος"

θάλασσα →

Δημόσια Δασική Έκταση

Δημόσια Δασική Έκταση που κατέλαβε παράνομα ο Ιωάννης Δ. Μακροδήμος

Δημόσια Δασική έκταση που κατέλαβε παράνομα ο Αντώνιος Παναγούλης

Δημόσια Δασική έκταση που κατέλαβε παράνομα ο Δημήτριος Γ. Τρικαλιώτης

Δημόσια Δασική έκταση που κατέλαβαν παράνομα οι Θεοφάνης Δ. Μακροδήμος & Δημήτριος Θ. Χασιώτης

Δασική Έκταση

Δημόσια Δασική έκταση

τάφρος

επαρχιακό οδικό δίκτυο

Σωτηρίτσα →

← Αγιά

Αγιά 30-6-2003
Ο Συντάξας
Σωτ. Ζηνής
Δασοπόνος

ΘΕΩΡΗΘΗΚΕ
Αγιά 4-7-2003
Ο Δασάρχης
Νικ. Κατσιαγίκος
Δασολόγος με βαθμό Δ/ντή

ΘΕΩΡΗΘΗΚΕ
Λάρισα 15-9-2003
Ο Δ/ΝΤΗΣ ΔΑΣΩΝ

ΒΑΣ. ΙΤΣΙΟΣ
Δασολόγος